תכנית קומת עמודים
קנ"מ 1:75

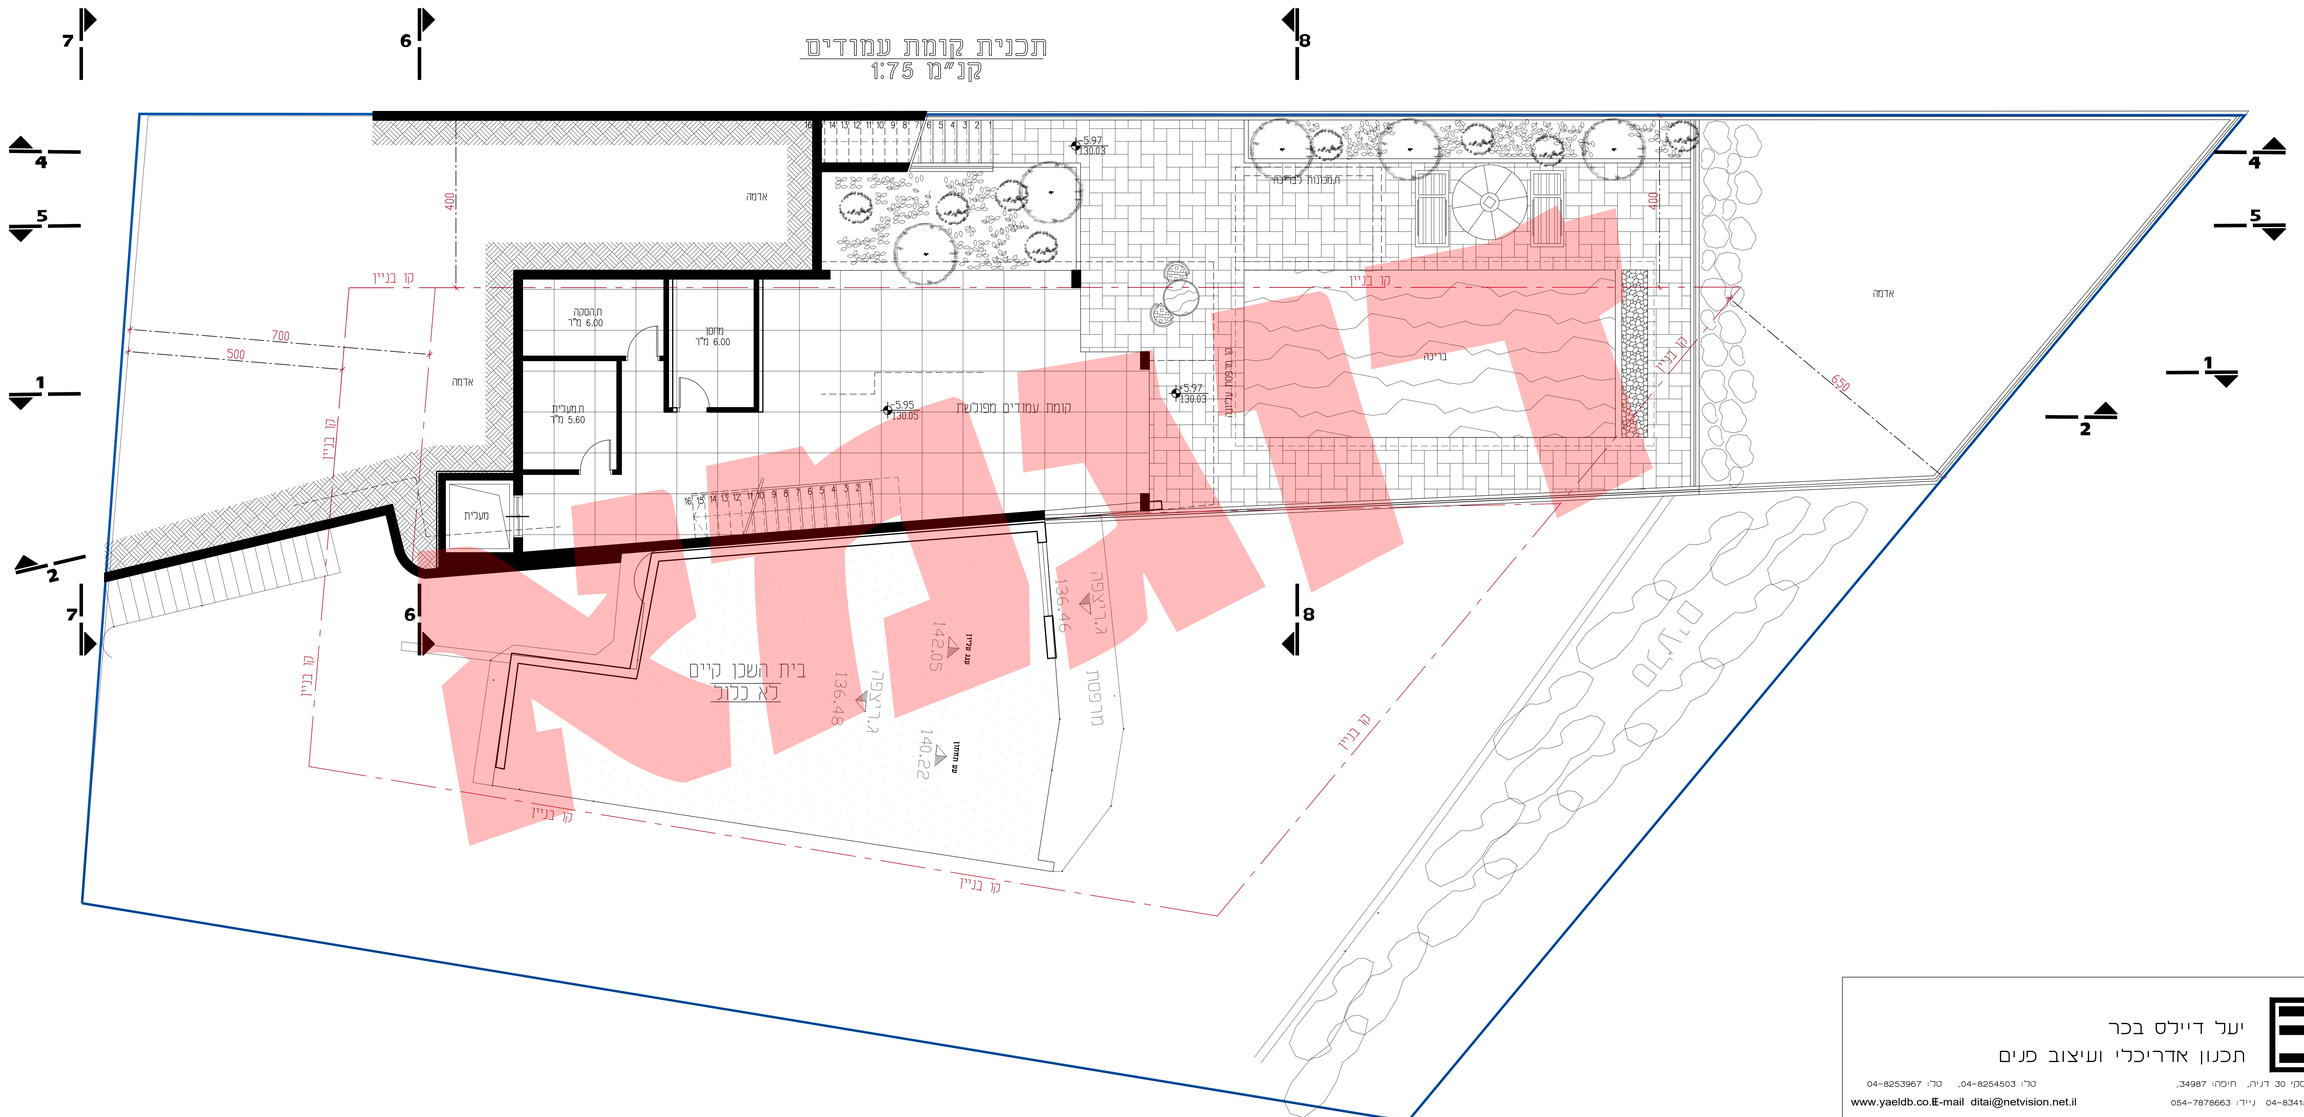
קו בניין
קומת עמודים מפוכשת
בית השכן קיים
לא נכון
אדמה
מרפסת
מחסן
חדר מדרגות
מעלית
מדרגות
מרפסת כיסוי
בריכה
מדרגות
מרפסת
מרפסת
מרפסת