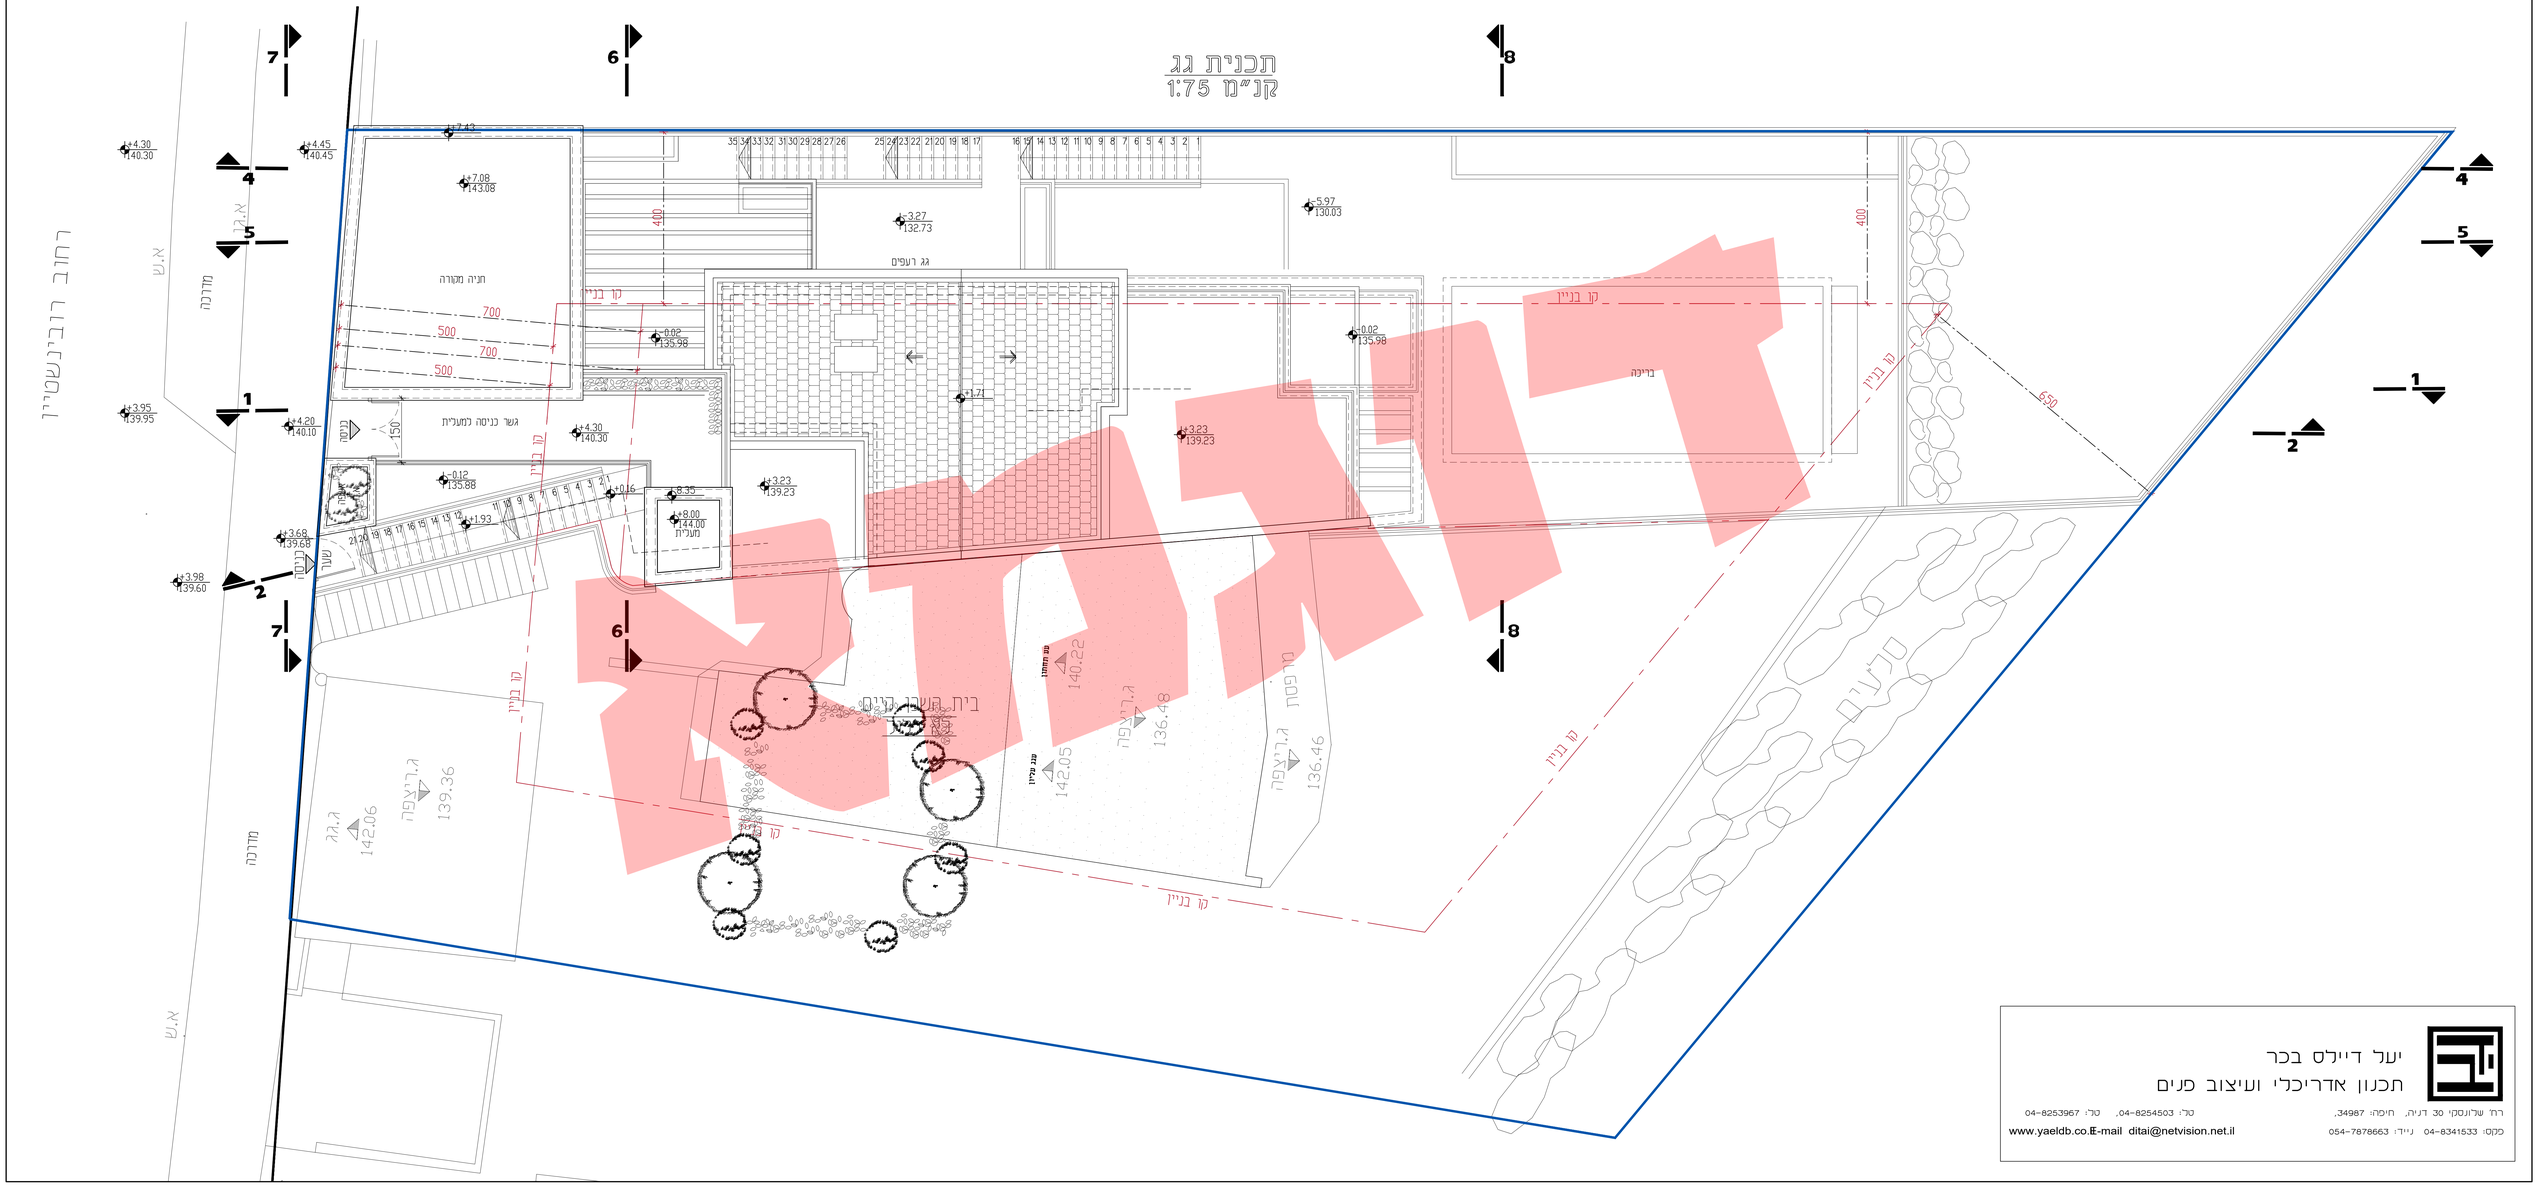

יעל דיילס בכר
תכנון אדריכלי ועיצוב פנים
רח' שלונסקי 30 דניה, חיפה, 34987
טל: 04-8254503, טל: 04-8253967
כתובת: 04-8341533 נייד: 054-7878663
www.yaeldb.co.IE-mail ditai@netvision.net.il

דוגמא