
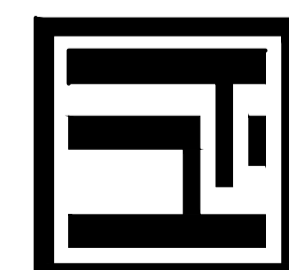


תכנית קומת סלון  
קנ"מ 1:75

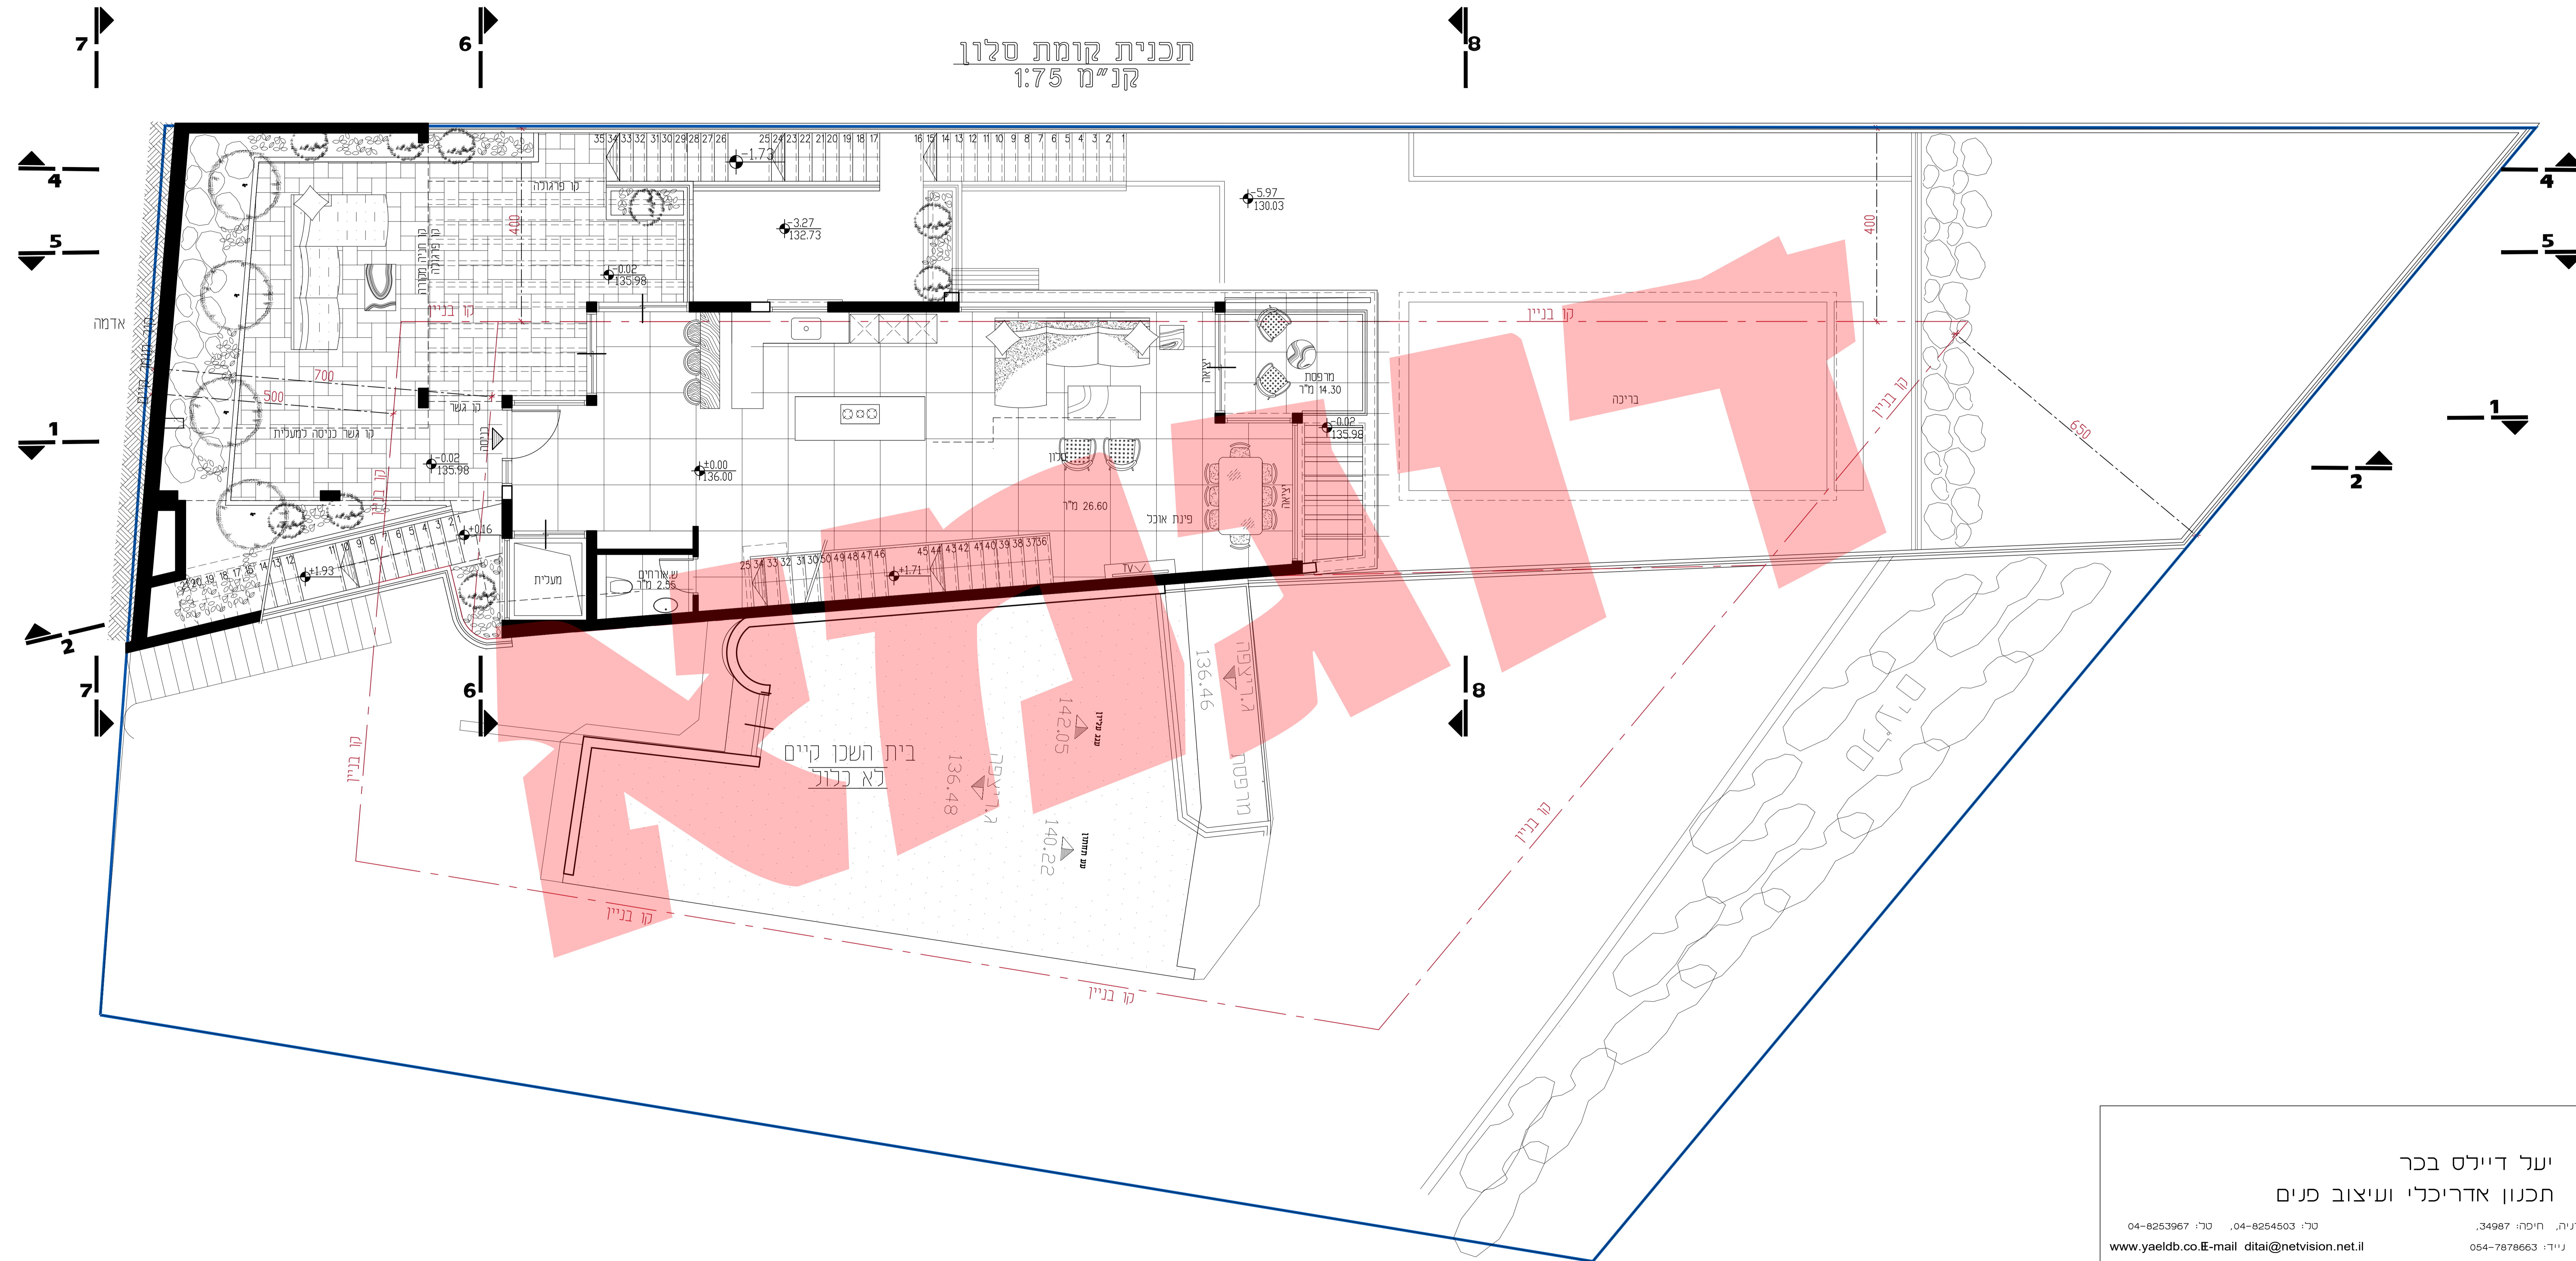

יעל דיילס בכר  
תכנון אדריכלי ועיצוב פנים

רח' שרונסקי 30 דניה, חיפה: 34987, טל: 04-8254503, טל: 04-8253967  
פוסט: 04-8341533 נייד: 054-7878663  
www.yaeldb.co.il E-mail: ditai@netvision.net.il