


# תכנית עלית גג

קנ"מ 1:75

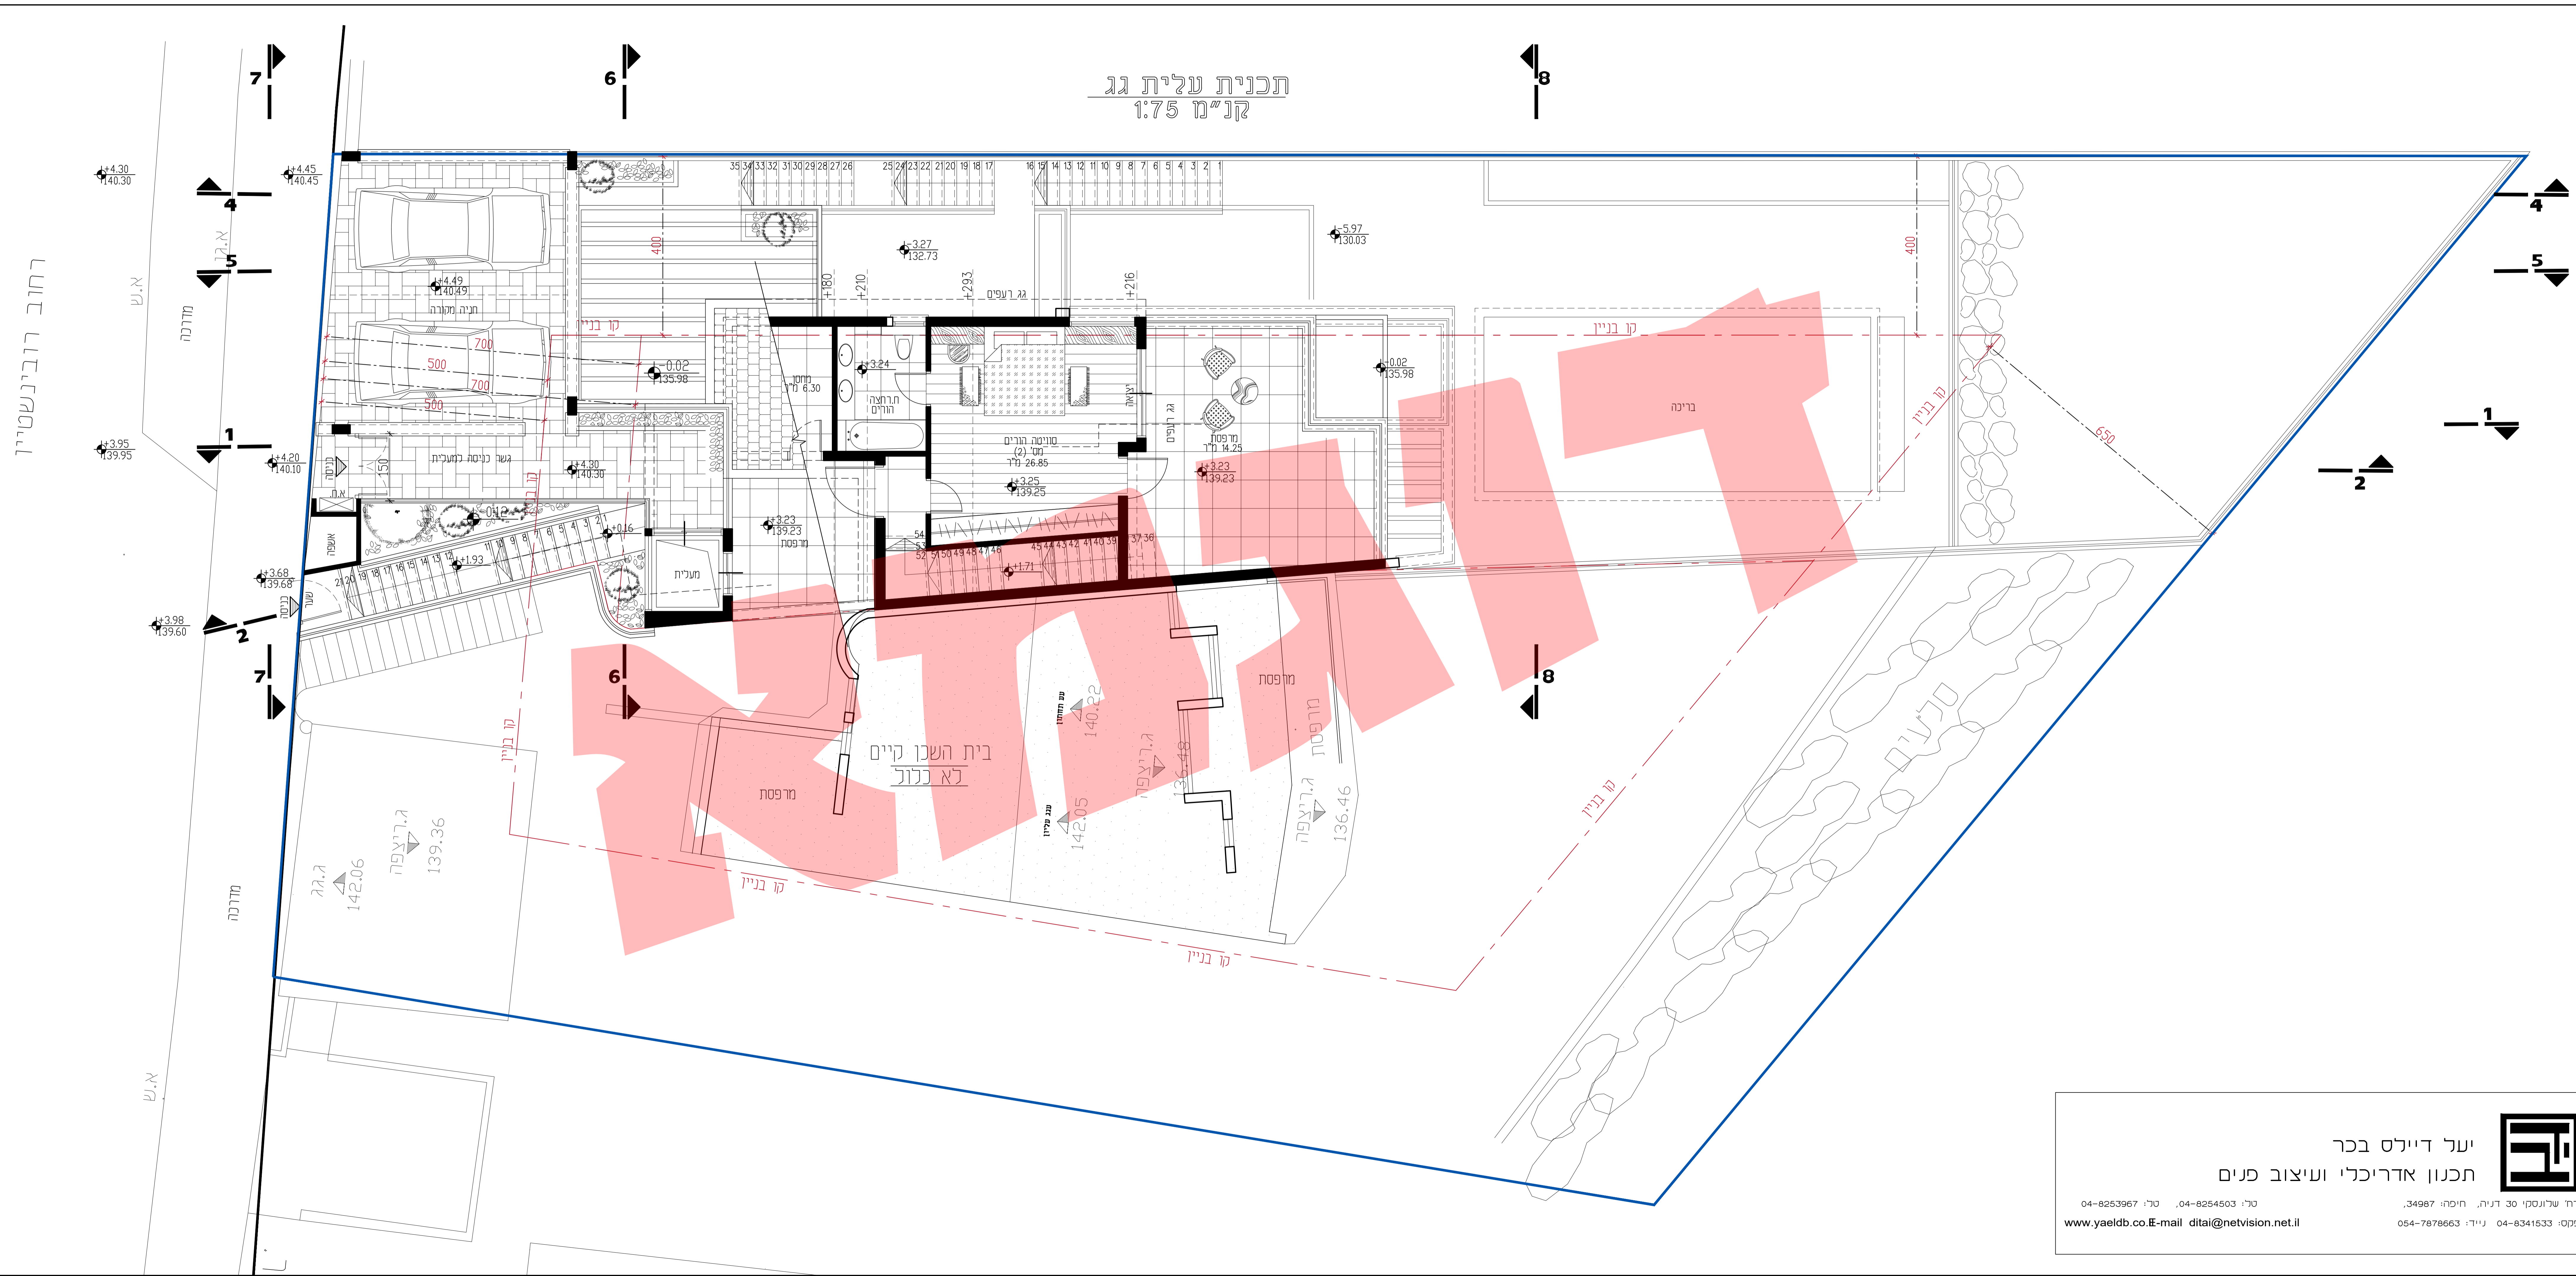

רחוב רובינשטיין

ינל דיילס בכר  
תכנון אדריכלי ועיצוב פנים

רח' שרונסקי 30 דניה, חיפה: 34987, טל: 04-8254503, טל: 04-8253967  
פס: 04-8341533, נייד: 054-7878663

[www.yaeldb.co](http://www.yaeldb.co) E-mail: [dital@netvision.net.il](mailto:dital@netvision.net.il)